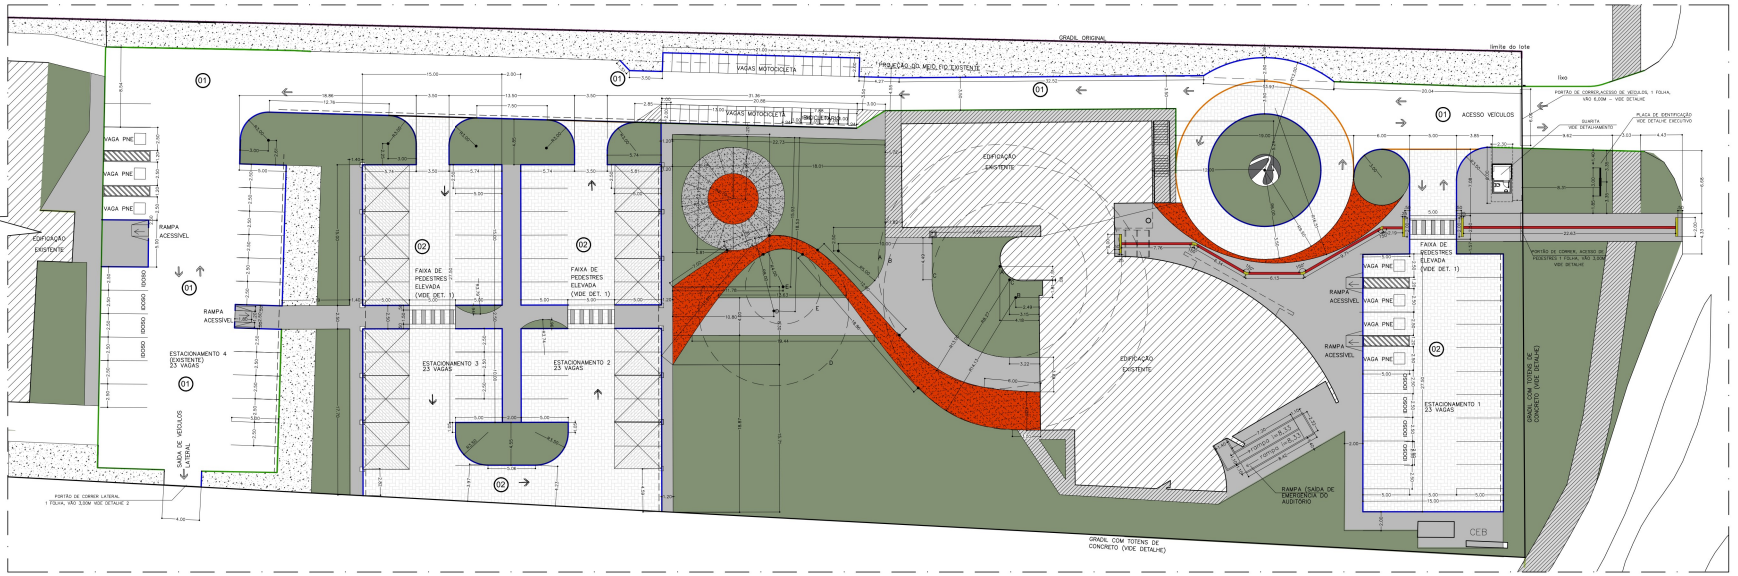

PAVIMENTAÇÃO – MAPA DE PISO
IMPLANTAÇÃO
ESCALA 1/200

LEGENDA DE PISO :

01 REVESTIMENTO ASFÁLTICO EXISTENTE REVITALIZADOS (VIDE PROJETO DE PAVIMENTAÇÃO) (ÁREA TOTAL 1541m2)

02 PISO DE BLOCOS DE CONCRETO INTERTRAVADOS (VIDE PROJETO DE PAVIMENTAÇÃO E NOTA 1) (ÁREA TOTAL 2205m2)

MEIO FIO EXISTENTE

MEIO NIVELADO,TIPO CORDÃO PARA DIVISÃO DE PISO

MEIO FIO DE CONCRETO PADRÃO NDVIACAR 1,000X0,300X0,15M, DESNÍVEL DE 15CM COM A VIA DE CIRCULAÇÃO DE VEÍCULOS (NOTA:NOS PONTOS DE CAPTAÇÃO DE ÁGUAS PLUVIAIS, UTILIZAR MEIO FIO BOCA DE LOBO PREMOLDADO

INDICAÇÃO DE SARJETA (VER PROJETO DE INSTALAÇÕES DE ESGOTO)

PISO DE CONCRETO ÁSPERO VARRIDO (ÁREA TOTAL 900m2)

PISO DE CONCRETO ÁSPERO VARRIDO EXISTENTE

PAVIMENTO DRENANTE COM SEIXO, 2/4MM, TINGIDO NA COR VERMELHA/TERRA, REF.: DRENOPAV OU SIMILAR (VIDE DETALHE) (ÁREA TOTAL 200m2)

FORMAÇÃO COM BRITA – 720M2 (COM REAPROVEITAMENTO DA BRITA EXISTENTE)

PAVIMENTO DRENANTE COM SEIXO, 2/4MM, TNA COR NATURAL, REF.: DRENOPAV OU SIMILAR (VIDE DETALHE) (ÁREA TOTAL 72m2)

ÁREA VERDE – (VIDE PROJETO DE PAISAGISMO) (ÁREA TOTAL 2270m2)

ROTA ACESSÍVEL ATÉ A ENTRADA PRINCIPAL DA EDIFICAÇÃO

PISO TÁTIL DE ALERTA EM PREMOLDADO DE CONCRETO NA COR AMARELO, DIMENSÕES 25X25X2CM

PISO TÁTIL DIRECIONAL EM PREMOLDADO DE CONCRETO NA COR AMARELO, DIMENSÕES 25X25X2CM

VAGAS COBERTAS COM TELA DE SOMBREAMENTO DE ALTA RESISTENCIA (PEAD), DENSIDADE 220G/M2, NA COR PRETA, COM 30% DE TAXA DE PROTEÇÃO DE BOA, TIPO SOMBRITE OU SIMILAR, ESTRUTURA TUBULAR DE AÇO GALVANIZADO COM PILARES ENGASTADO EM FUNDAÇÃO DIRETA UTILIZANDO CONCRETO ESTRUTURAL, PINTURA AUTOMOTIVA NA COR CINZA CLARO, DIMENSÕES 5,000X5,00M, ALTURA LIVRE DE 2,80M (vide detalhe) TOTAL 12 UNIDADES – 1 PARA CADA DUAS VAGAS

NOTA 1 :
BLOQUETE DE CONCRETO PREMOLDADO, TIPO RETANGULAR, NA COR CIMENTO NATURAL, BOM DE ESPESSURA, DIMENSÕES 10,2 X 20,2 X 8CM, 20MPA, ASSENTADOS NO FORMATO ESPINHA DE PEIXE, TRAVAMENTO LATERAL EM SARJETAS OU MEIO FIO DE CONCRETO PREMOLDADO, NORMA NORMA TÉCNICA NBR 9781:87 -PEÇAS DE CONCRETO PARA PAVIMENTAÇÃO

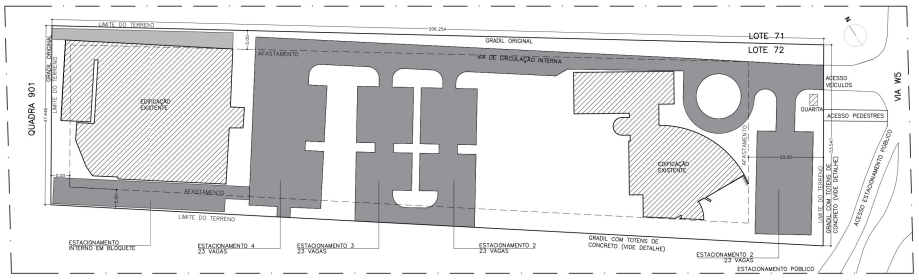

SITUAÇÃO
ESCALA 1/500

SETOR	SETOR DE GRANDES ÁREAS SUL
LOCAL	QUADRA 901 LOTE 72 BRASILIA – DF
PROPRIETÁRIO	CONSELHO REDIONAL DE ENGENHARIA E AGRONOMIA
A.PROJETO	ARQ. ESTEVÃO DE OLIVEIRA VARGAS – CAU A25619-6
R.TÉCNICO	

PROPRIETÁRIO

A.PROJETO CAU A25619-6

R.TÉCNICO

ARQUITETURA
PROJETO EXECUTIVO
PAVIMENTAÇÃO - MAPA DE PISO
PLANTA BAIXA

ESCALA 1/200 | DATA NOVEMBRO 2021

01/08